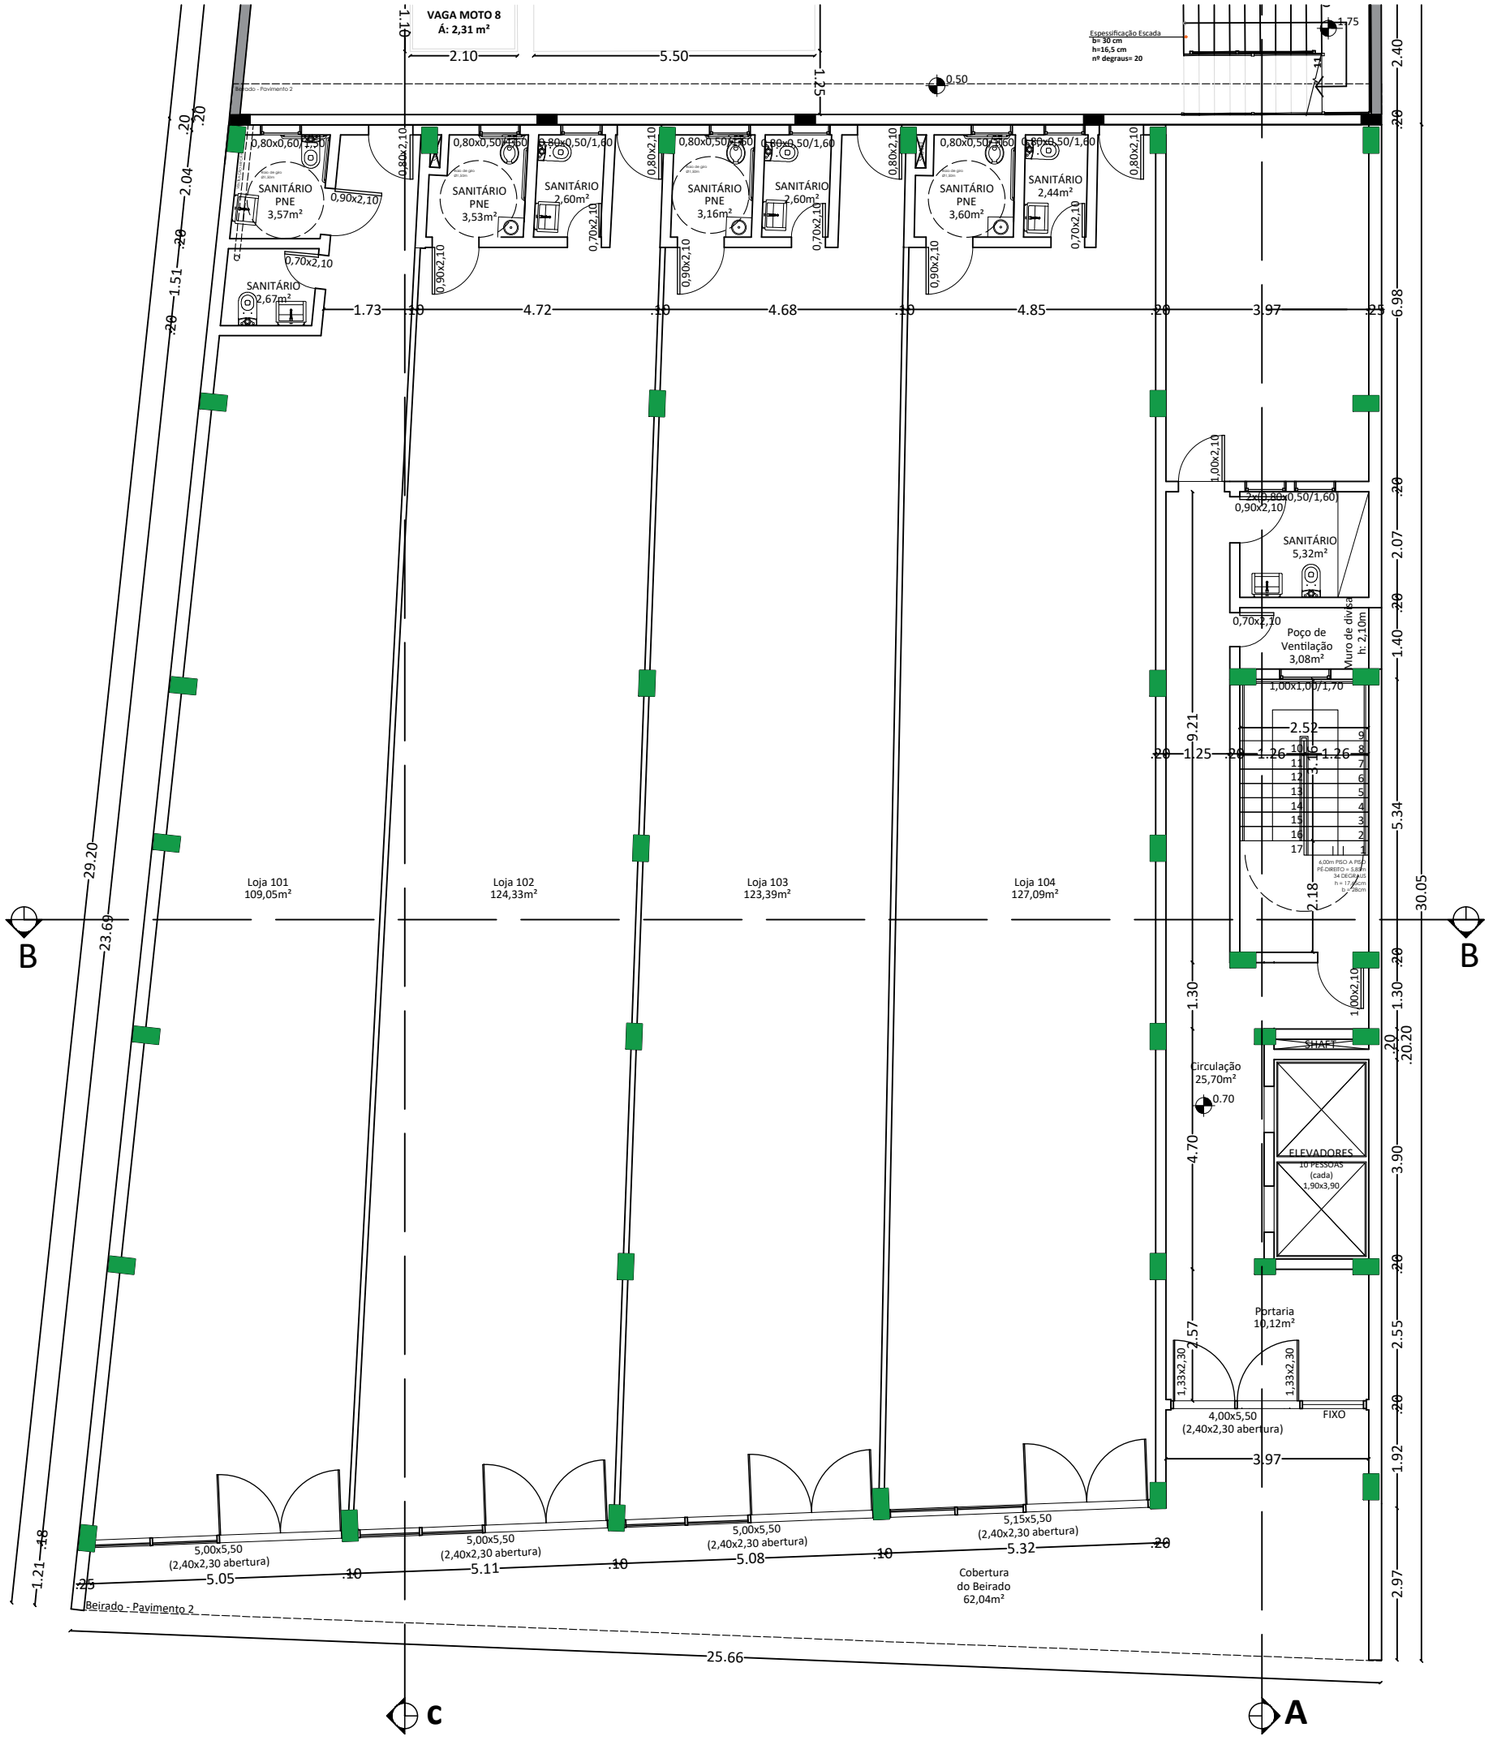
VAGA MOTO 8
Á: 2,31 m²
Espesificação Escada
b= 30 cm
h=16,5 cm
nº degraus= 20
SANITÁRIO PNE 3,57m²
SANITÁRIO 2,67m²
SANITÁRIO PNE 3,53m²
SANITÁRIO 2,60m²
SANITÁRIO PNE 3,16m²
SANITÁRIO 2,60m²
SANITÁRIO PNE 3,60m²
SANITÁRIO 2,44m²
SANITÁRIO 5,32m²
Poço de Ventilação 3,08m²
Muro de divisa h: 2,10m
Loja 101 109,05m²
Loja 102 124,33m²
Loja 103 123,39m²
Loja 104 127,09m²
SHAFT
Circulação 25,70m²
ELEVADORES
10 PESSOAS (cada) 1,90x3,90
Portaria 10,12m²
4,00x5,50 (2,40x2,30 abertura)
FIXO
5,00x5,50 (2,40x2,30 abertura)
5,15x5,50 (2,40x2,30 abertura)
Cobertura do Beirado 62,04m²
Beirado - Pavimento 2
25.66
29.20
30.05
B
C
A